


STADTSANIERUNG FRANKENBERG Sanierungsgebiet III "Bahnhofstraße"


Abgrenzung des Sanierungsgebietes

Anlage 1 zur Satzung der Stadt
Frankenberg (Eder) über die förmliche
Festsetzung des Sanierungsgebietes
vom 13.11.2008

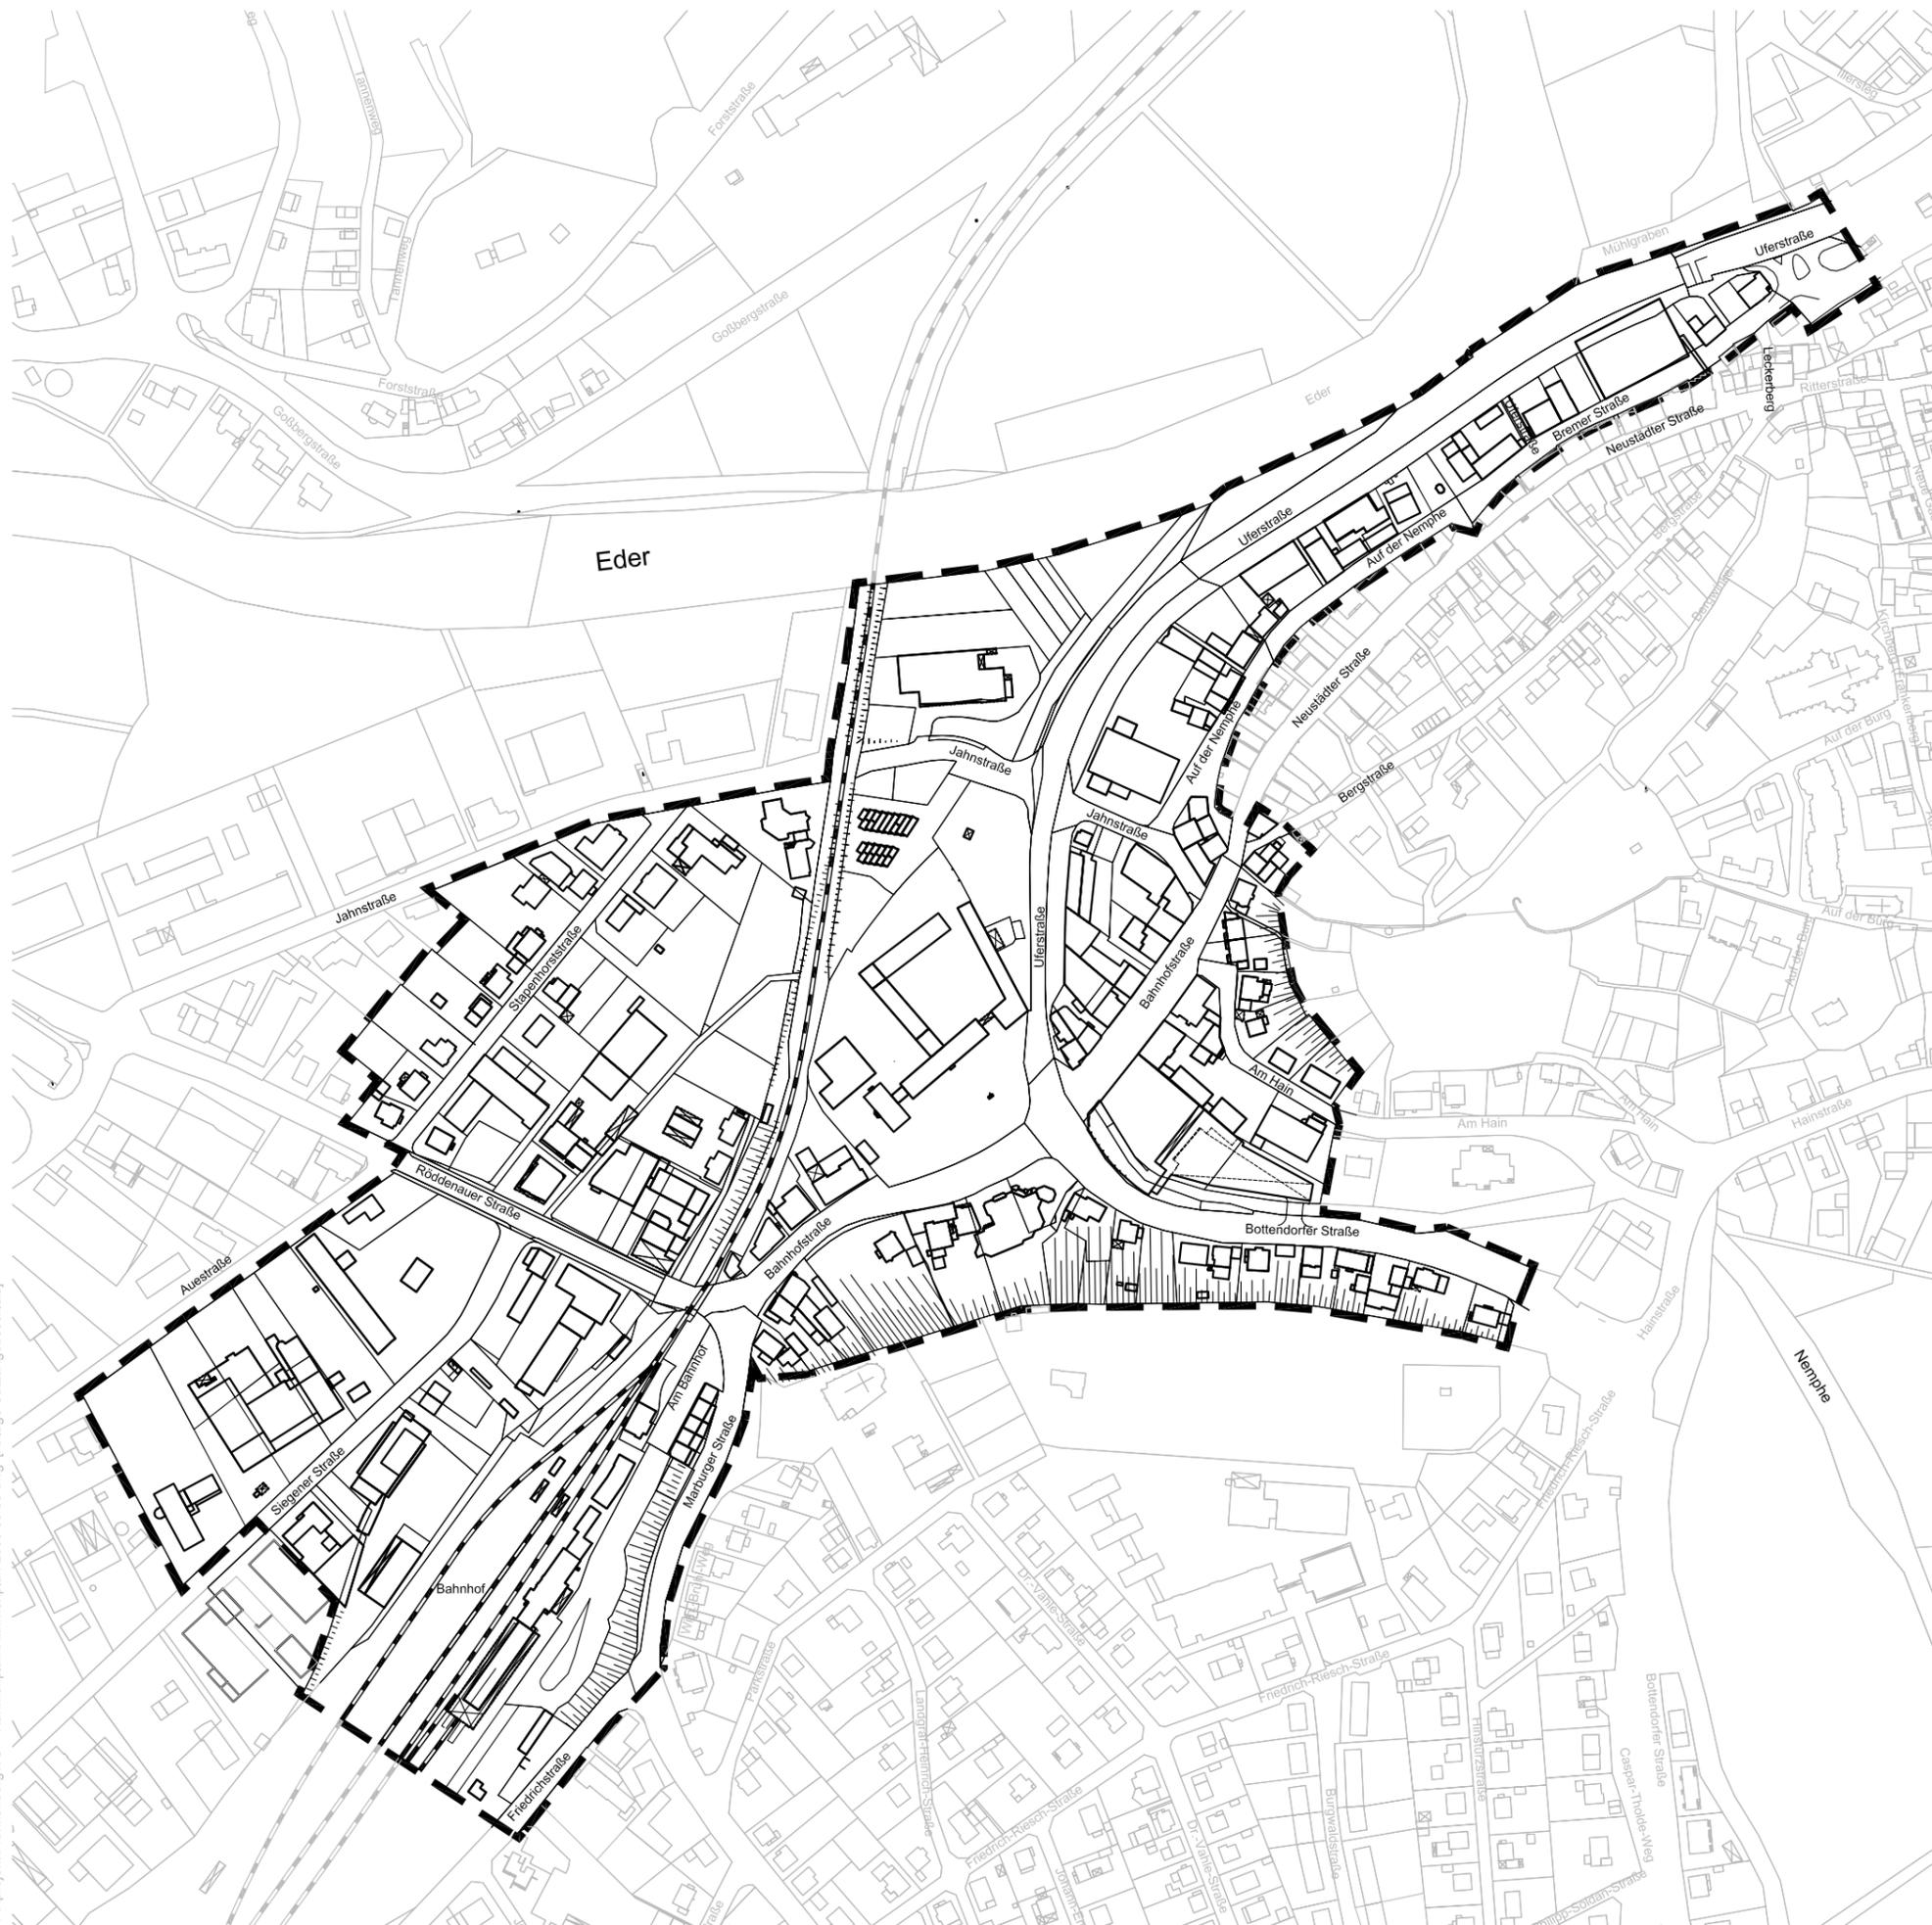

N:\Aprojekte\Frankenberg\WU + Rahmenplan\Rahmenplan 2008_09_05.dwg [Anlage Satzungsbeschlus]

Bearbeitung: Dipl. Ing. U. Türk, Dipl. Ing. I. Linke, A. Hellwig, A. Schachenmayr,
A. Reichhold
Stand: November 2008

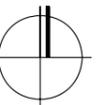

NH ProjektStadt

EINE MARKE DER UNTERNEHMENSGRUPPE
NASSAUISCHE HEIMSTÄTTE | WOHNSTADT

WOHNSTADT Stadtentwicklungs- und Wohnungsbaugesellschaft Hessen mbH
Wolfsschlucht 18 34117 Kassel Telefon: 0561 1001-0