



Regelquerschnitt
M 1:25

Feldmitte

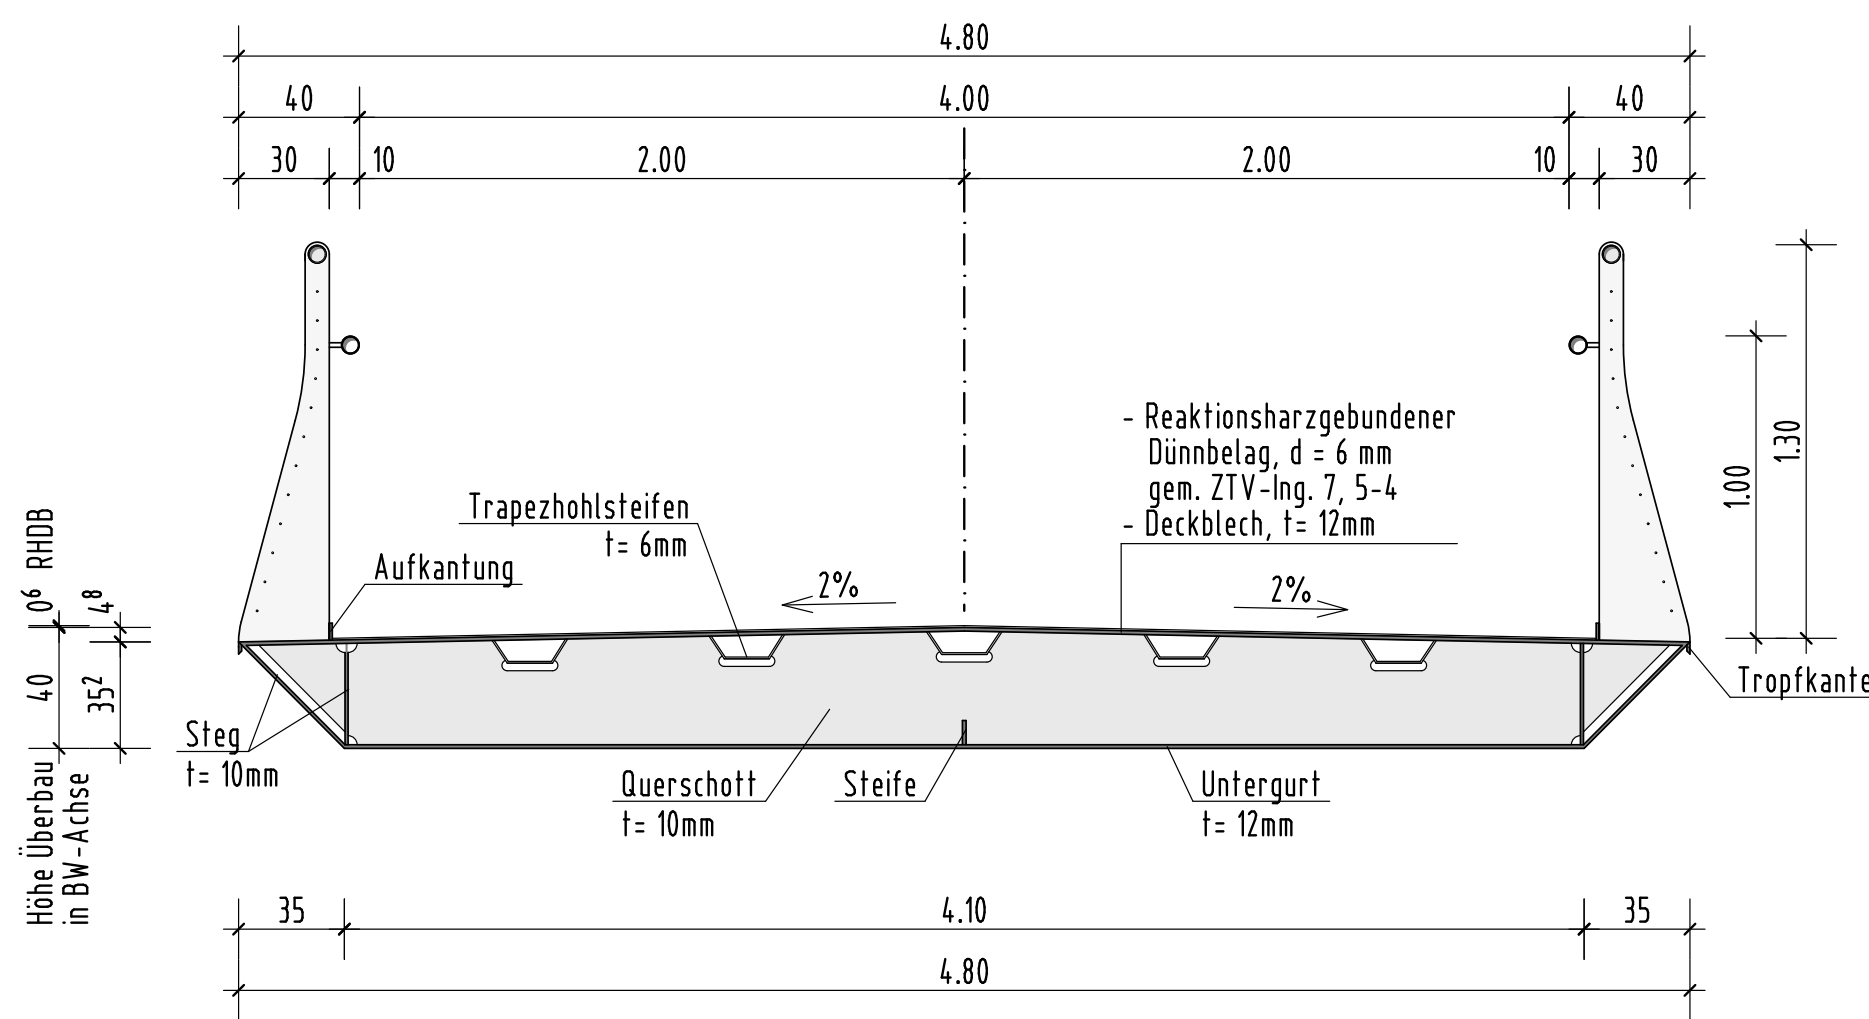


Längsschnitt in Bauwerksachse
M 1:50

unterstromseitig
(Abwicklung)

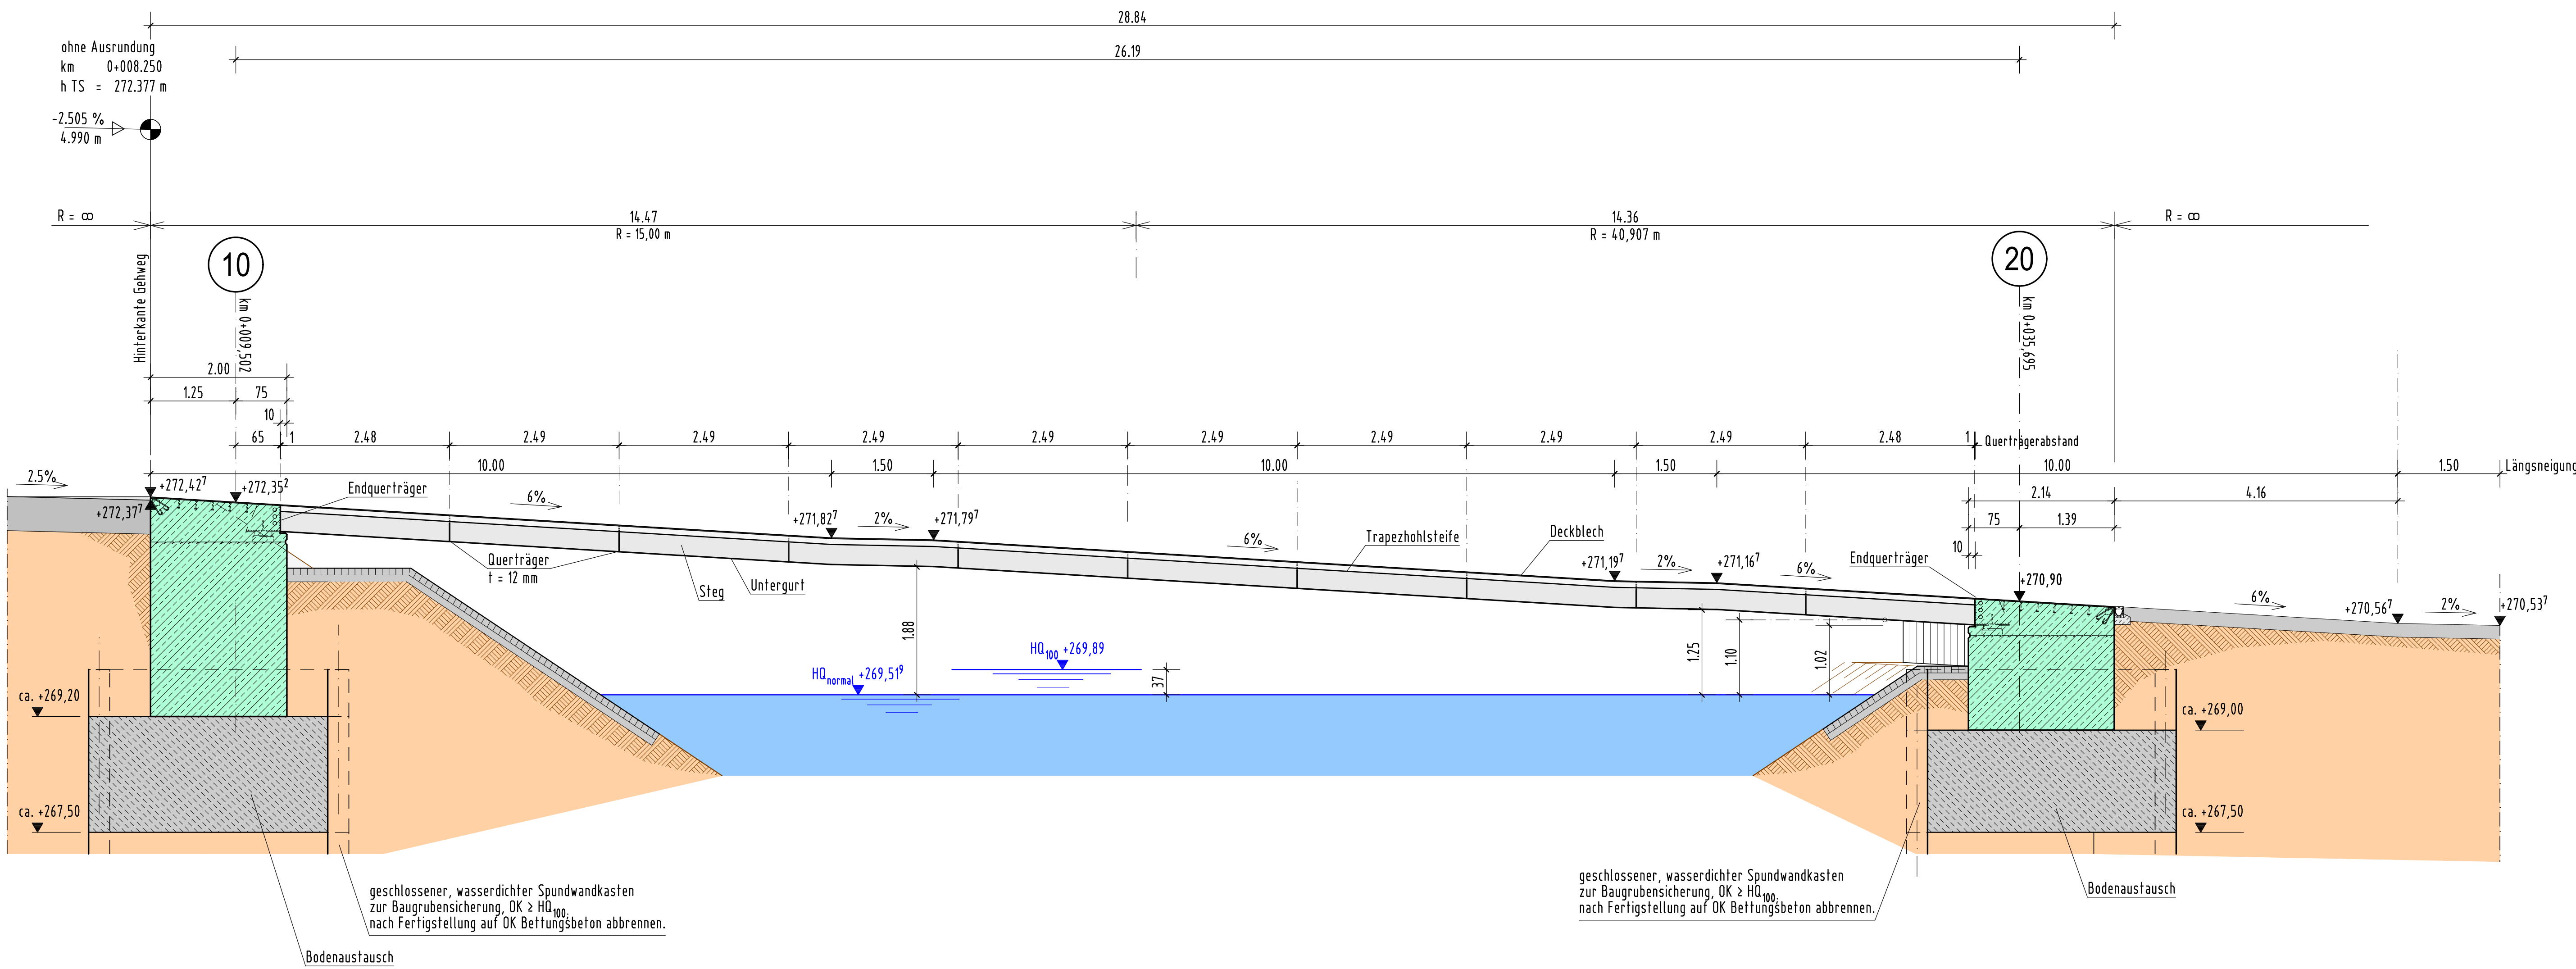

Ansicht oberstromseitig
M 1:50

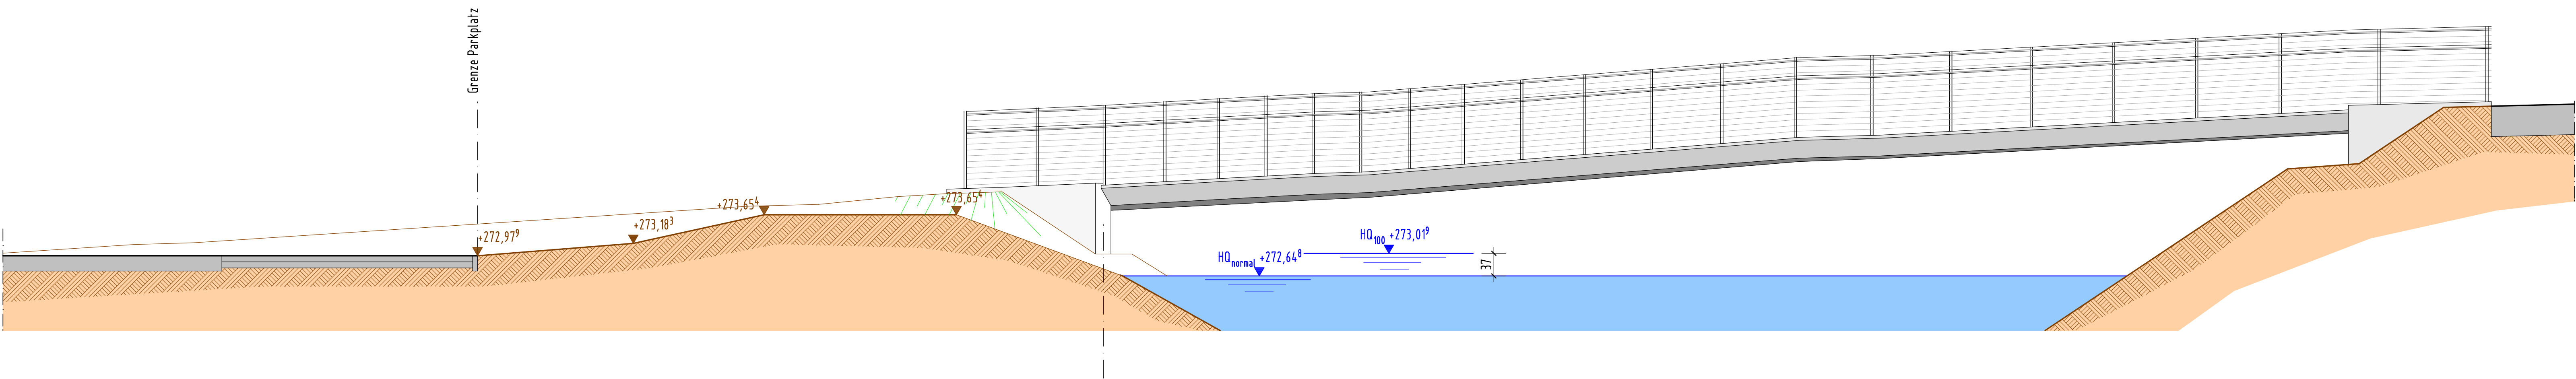

Nr.		Fortschreibung		Datum		gez.	geprüft
ÄNDERUNGSANTRAG NAHMOBILITÄT							
Stadt Frankenberg							
Obermarkt 7-13 Telefon (0 64 51) 505 - 0 www.frankenberg.de				35066 FRANKENBERG Telefax (0 64 51) 505-100 info@frankenberg.de			
Bauherr: Frankenberg, den				Planverfasser: Lohfelden, den			
				gez.			
OPPERMANN GMBH Ingenieur- und Architekturbüro Adolf-Heide-Str. 17-19 34107 Kassel Telefon (0 561) 9207-0 Telefax (0 561) 9207-17 www.oppermann-ingenieur.de		GTL Geotechnik- und Tunnelbau Telefon (0 561) 9207-0 Telefax (0 561) 9207-17 www.gtl-ingenieur.de		EHS Eisenbahn- und Straßenbau Telefon (0 561) 9207-0 Telefax (0 561) 9207-17 www.ehs-ingenieur.de			
Bearbeitet 01.11.2017 B. S.-H.		Gezeichnet 01.11.2017 Mittendorf		Geprüft 01.11.2017 B. S.-H.		Projekt: Umgestaltung Uferstraße Unterführungsbauwerk Walkegraben	
Maßstab 1:50 : 1:25 M.d.H. 1:		Anlage 6.6		Blatt Nr. 1		Planbezeichnung: Querschnittsform Stahlhohlkasten Längs- und Querschnitt	
Blattgröße L 1183 B 841 cm		Projekt Nr. EHS-17225		Ausfertigung			